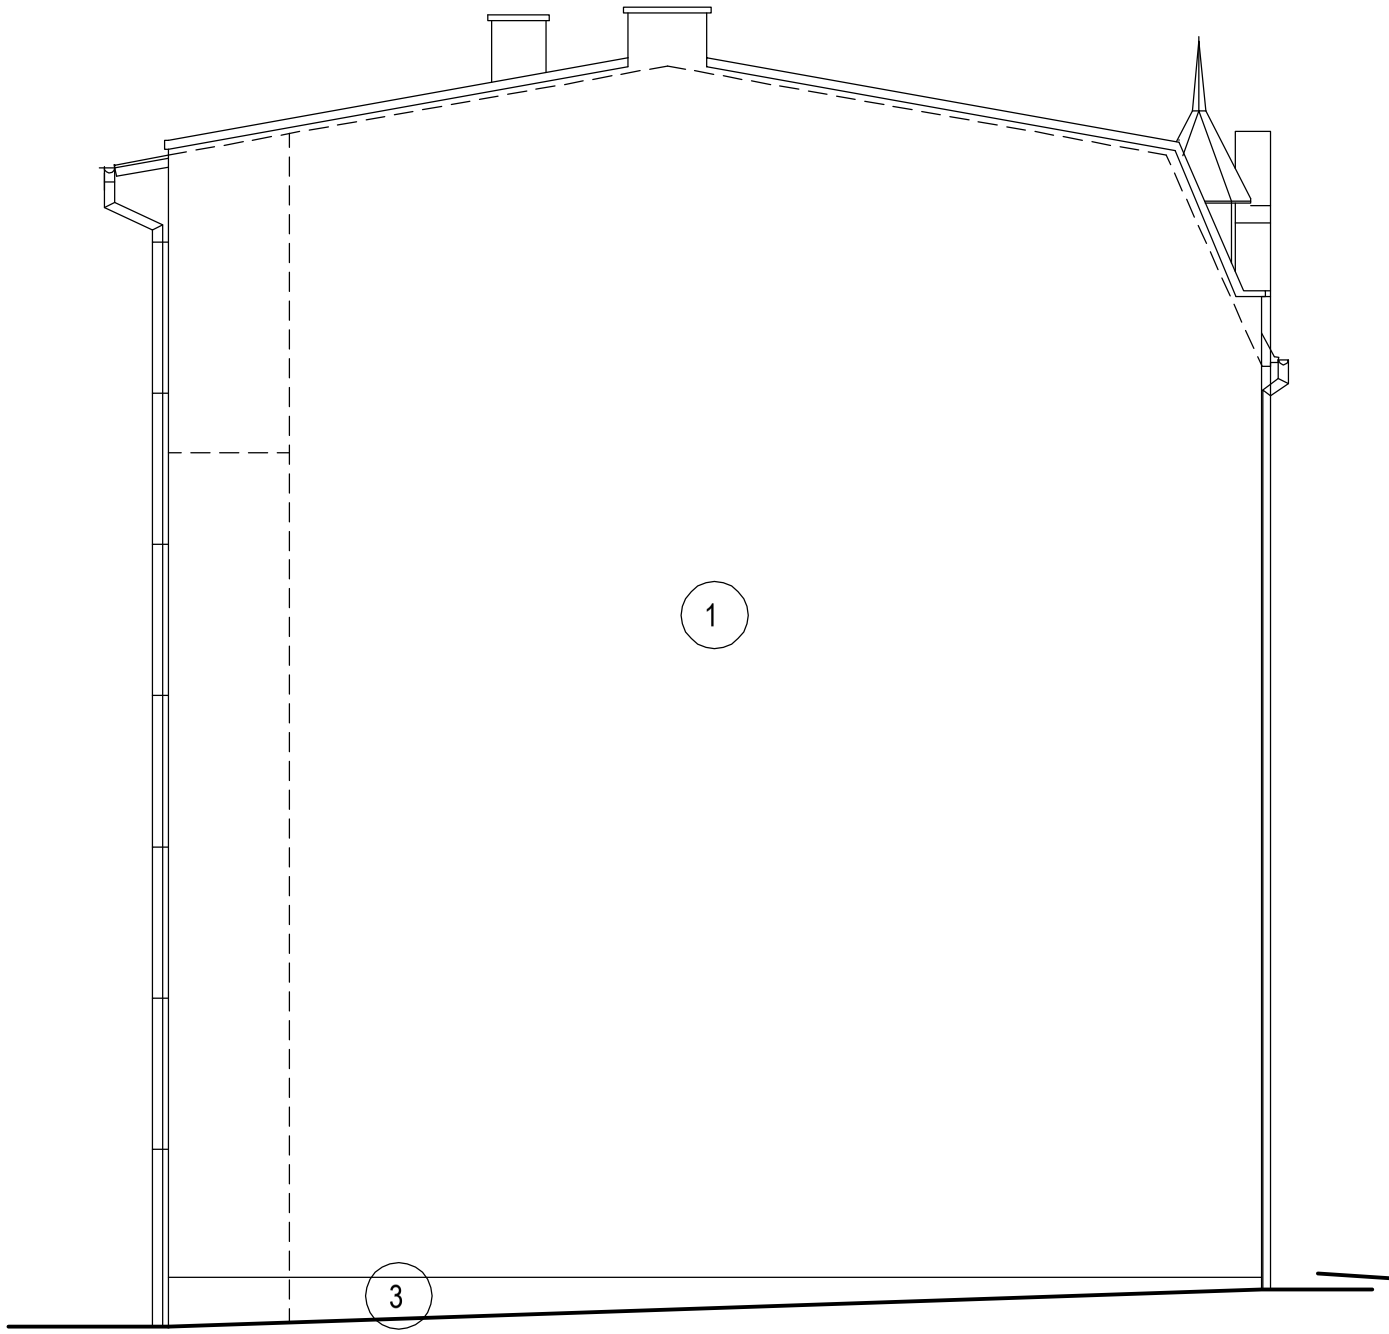

ELEWACJA BOCZNA

ELEWACJA FRONTOWA

LEGENDA:

Ściana frontowa bez "docieplania", ściana boczna-północna docieplona warstwą styropianu grub.16cm.
Jako warstwy wykończeniowe stosować:

1. Tynk silikonowy STO LOTUSAN nr 31237 (podstawowe powierzchnie)
2. Farba silikonowa STO LOTUSAN nr 31237 (detale architektoniczne)
3. Tynk mozaikowy STO SUPERLIT nr 404, HBW:46 (cokoły)
4. Cegła istniejąca, oczyszczona, uzupełniona i zakonserwowana (elewacja frontowa)
5. Podokienniki, rynny, rury spustowe - blacha cynk-tytan
6. Okna w częściach wspólnych - lakier do drewna kolor biały, drzwi wejściowe RAL 8004

Izolacja pionowa ścian zewnętrznych wg opisu technicznego

USŁUGI PROJEKTOWE W BUDOWNICTWIE
inż. Edward Knapczyk
ul. Piasta 47b/23, 58-304 Wałbrzych
e-mail: e.knapczyk@gmail.com www.e-knapczyk.pl
tel./fax : 84-83-609 lub 0602-739-181 (tel.kom.)

Inwestor: Wspólnota Mieszkaniowa budynku przy ul. Szkolnej 1 w Boguszowie-Gorcach		Obiekt: Budynek mieszkalno-usługowy, Boguszów-Gorce, ul.Szkolna nr 1 (dz. nr 376/1, 376/9, obr. 0003 Boguszów		
Temat: REMONT ELEWACJI I STROPÓW NAD PIWNICAMI		Stadium: PB	Branża: A-K	Data: 03.2016
Projektant:	inż. Edward Knapczyk nr upr.UAN.VI-f/3/144/84 oraz ANF 2/92/83r.	Tytuł rysunku: ELEWACJE: FRONTOWA I BOCZNA		Skala: 1:100
	mgr inż. Agata Knapczyk nr upr. 80/DOŚ/15			Nr rys. 4/5