WYKAZ DO CELÓW PROJEKTOWYCH

Wykaz sporządzono na potrzeby prac geodezyjno [illegible]

Jednostka ewidencyjna	identyfikator	02216[illegible]
	nazwa	Boguszów-Gorce
Obręb ewidencyjny	identyfikator	0003
	nazwa	Boguszów
Skala mapy		1 : 500
Nazwa układu współrzędnych	prostokątnych płaskich	„1965"
	układu wysokości	Kronsztadt 86
Oznaczenie granic obszaru, który był przedmiotem aktualizacji		
Informacje o służebnościach gruntowych mających wpływ na zagospodarowanie gruntów, zlokalizowanych w granicach projektowanej inwestycji		brak
Data opracowania mapy		04.01.2016 r.

GEODEZJA - UBEZPIECZENIA
Daniel Buszczak
58-300 Wałbrzych, ul. Sowia 3/2
tel./fax 74 8461832, tel. 515 318 592
NIP 886-158-10-20 Regon: 021816490
Daniel Buszczak

Daniel Buszczak
GEODETA UPRAWNIONY
nr uprawnień 7469

Nie wykluczа się istnienia w terenie innych nie wykazanych na niniejszej mapie urządzeń podziemnych które nie były zgłoszone do inwentaryzacji lub o których brak informacji w instytucjach branżowych.

Oświadcza się, że niniejszy dokument został opracowany w wyniku prac geodezyjnych i kartograficznych, których rezultaty zawiera operat techniczny wpisany do ewidencji materiałów państwowego zasobu geodezyjnego i kartograficznego

STAROSTA WAŁBRZYSKI
Powiatowy Ośrodek Dokumentacji Geodezyjnej i Kartograficznej w Wałbrzychu
Identyfikator ewidencyjny materiału zasobu-operatu technicznego: P.0221.2016.8
Data wpisania operatu technicznego do ewidencji materiałów zasobu: 07-01-2016
Imię, nazwisko i podpis osoby reprezentującej organ:
INSPEKTOR
Małgorzata Juchniewicz

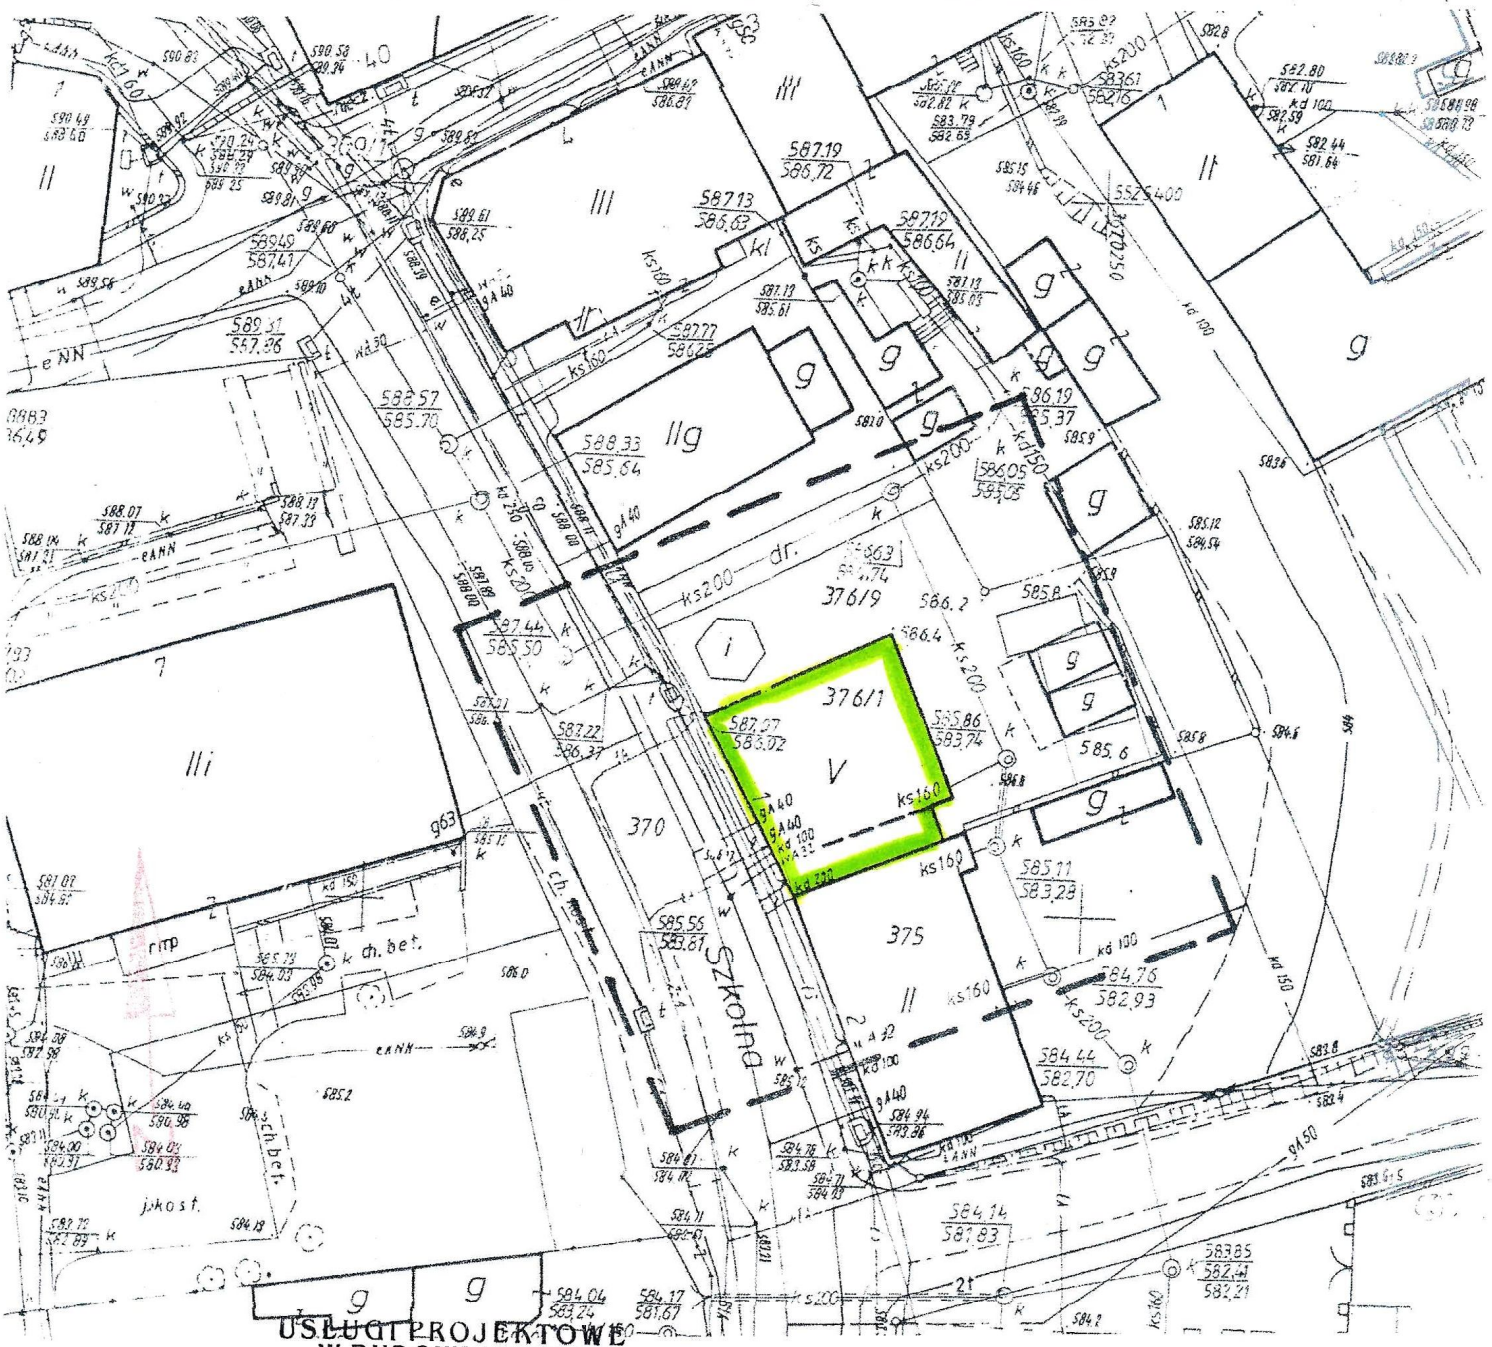

USŁUGI PROJEKTOWE
W BUDOWNICTWIE
inż. EDWARD KNAPCZYK
58-304 Wałbrzych, ul. Piasta 47B/23
tel/fax 84-83-609, kom. 0602-739-181
NIP 886-111-73-28

PLAN SYTUACYJNY RYS NR 1/5